

ΕΦΗΜΕΡΙΣ ΤΗΣ ΚΥΒΕΡΝΗΣΕΩΣ
ΤΗΣ ΕΛΛΗΝΙΚΗΣ ΔΗΜΟΚΡΑΤΙΑΣ

ΑΘΗΝΑ 21 ΙΟΥΝΙΟΥ 1983 | ΤΕΥΧΟΣ ΤΕΤΑΡΤΟ | ΑΡΙΘΜΟΣ ΦΥΛΛΟΥ 250

ΠΕΡΙΕΧΟΜΕΝΑ

ΑΠΑΛΛΟΤΡΙΩΣΕΙΣ

ΑΠΟΦΑΣΕΙΣ

ΑΠΑΛΛΟΤΡΙΩΣΕΙΣ

ΑΠΟΦΑΣΕΙΣ

Αριθ. 2893 (1)

Κήρυξη ως αναδασωτέας εκτάσεως 67 στρεμμάτων, στη θέση Διπόλια του Δήμου ή της Κοινότητος Πόρου του Νομού Κεφαλληνίας.

Ο ΝΟΜΑΡΧΗΣ ΚΕΦΑΛΛΗΝΙΑΣ

Έχοντας υπόψη:

1. Τις περί διοικητικής αποκεντρώσεως διατάξεις.

2. Τις διατάξεις του Ν. 998/1979 «περί προστασίας των δασών και των δασικών εν γένει εκτάσεων της Χώρας» και συγκεκριμένα: α) του άρθρου 41 παρ. 1, β) του άρθρου 38 παρ. 1.

3. Τις δ/γές του Υπουργείου Γεωργίας: α) 160417/1180/8.7.80, β) 182447/3049/24.9.80.

4. Την προφορική πρόταση της Δ/νσεως Δασών Κεφαλληνίας, περί κηρύξεως αναδασωτέας της αναφερομένης στο θέμα εκτάσεως, αποφασίζουμε:

Κηρύσσουμε αναδασωτέα, με σκοπό την επαναδημιουργία της δασικής βλαστήσεως που καταστράφηκε από πυρκαγιά την 31.8.82 την δημόσια δασική έκταση εξήντα επτά (67) στρεμμάτων που βρίσκεται στη θέση Διπόλια της Κοινότητος Πόρου και προσδιορίζεται από τα στοιχεία Α, Β, Γ, Δ, Ε, Ζ, Α, όπως φαίνονται στο συνημμένο διάγραμμα, το οποίο αποτελεί αναπόσπαστο μέρος της αποφάσεως αυτής και έχει όρια:

Ανατολικά: Με αγροτική και δασική έκταση.

Δυτικά: Με δασική έκταση.

Βόρεια: Με δασική έκταση.

Νότια: Με δασική έκταση.

Η απόφαση αυτή να δημοσιευθεί στην Εφημερίδα της Κυβερνήσεως.

Αργοστόλι, 15 Δεκεμβρίου 1982

Ο Νομάρχης


ΣΠΥΡΟΣ ΤΣΙΡΙΜΠΑΣ

ΑΠΟΣΠΑΣΜΑ ΧΑΡΤΟΥ

στό όποιο φαίνεται ή έκταση, πού κάηκε τήν 31-8-1982 στή θέση «Διπόλια» περιοχής κοινότητος Πόρου καί κηρ... ται άναδασωτέα

ΚΛΙΜΑΞ 1:20.000

Ανήκει στήν άριθμ 2843 1/11/82 άπόφαση κ. Νομάρχη Κεφαλληνίας

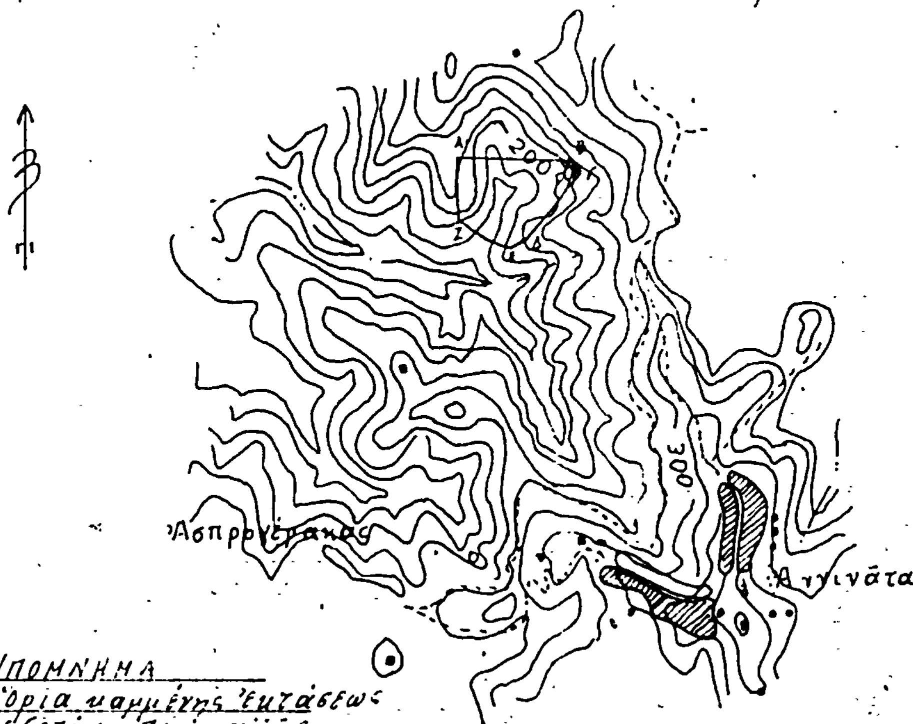


ΥΠΟΜΝΗΜΑ

1. Β όρια καμμένης έκτάσεως
2. ☆: Εστία Πυρκαϊάς

ΤΟΠΟΔΙΑΓΡΑΜΜΑ


καείσης έκτάσεως στή θέση «Διπόλια» περιοχής κοινότητος Πόρου

ΚΛΙΜΑΞ 1:5.000

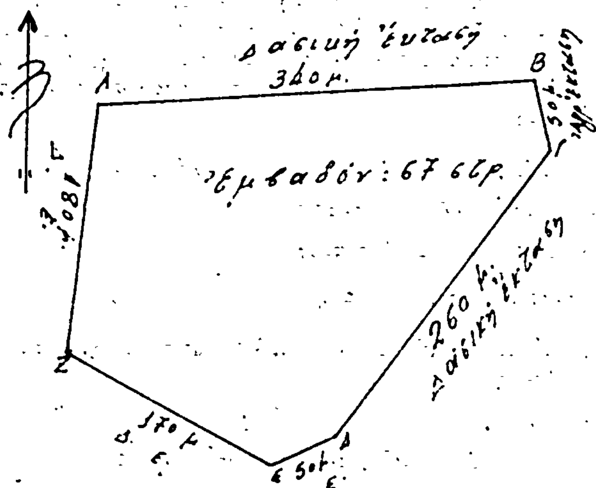

Γιά τή σύνταξη
Αρμόδιος Υπάλληλος

Δημήτριος Τσαλάκ...
Τεχνολόγος Δασοπονίας

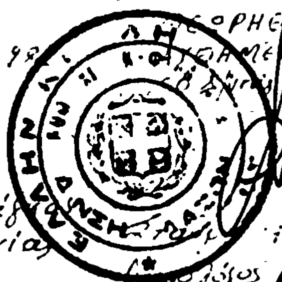

ΘΕΩΡΗΘΗΚΕ
Αργοστόλιον 15/12/1982
Ο Νομάρχης

ΣΠΥΡΟΣ ΤΣΙΡΙΜΠΑΣ

Αριθ. 2894 (2)

Κήρυξη ως αναδασωτέας εκτάσεως 405 στρεμμάτων, στη θέση Φαραζομάνδρα - Μισερό του Δήμου Ιθάκης, του Νομού Κεφαλληνίας.

Ο ΝΟΜΑΡΧΗΣ ΚΕΦΑΛΛΗΝΙΑΣ

Έχοντας υπόψη:

1. Τις περί διοικητικής αποκεντρώσεως διατάξεις.
2. Τις διατάξεις του Ν. 998/1979 «περί προστασίας των δασών και των δασικών εν γένει εκτάσεων της Χώρας» και συγκεκριμένα: α) του άρθρου 41 παρ. 1, β) του άρθρου 38 παρ. 1.
3. Τις δ/γές του Υπουργείου Γεωργίας: α) 160417/1180/8.7.80, β) 182447/3049/24.9.80.
4. Την προφορική πρόταση της Δ/νσεως Δασών Κεφαλληνίας, περί κηρύξεως αναδασωτέας της αναφερομένης στο θέμα εκτάσεως, αποφασίζουμε:


Κηρύσσουμε αναδασωτέα, με σκοπό την επαναδημιουργία της δασικής βλαστήσεως που καταστράφηκε από πυρκαγιά την 2.9.82 την δημόσια δασική έκταση τετρακοσίων πέντε (405) στρεμμάτων που βρίσκεται στη θέση Φαραζομάνδρα - Μισερό του Δήμου Ιθάκης και προσδιορίζεται από τα στοιχεία Α, Β, Γ, Δ, Ε, Ζ, Η, Θ, Ι, Κ, Λ, Μ, Α όπως φαίνονται στο συνημμένο διάγραμμα, το οποίο αποτελεί αναπόσπαστο μέρος της αποφάσεως αυτής και έχει όρια:


Ανατολικά: Με θαμνοσκεπή δασική έκταση.
Δυτικά: Με αγροτικό δρόμο και αγρό.
Βόρεια: Με θαμνοσκεπή δασική έκταση.
Νότια: Με θαμνοσκεπή δασική έκταση.

Η απόφαση αυτή να δημοσιευθεί στην Εφημερίδα της Κυβερνήσεως.

Αργοστόλι, 15 Δεκεμβρίου 1982

Ο Νομάρχης
ΣΠΥΡΟΣ ΤΣΙΡΙΜΠΑΣ

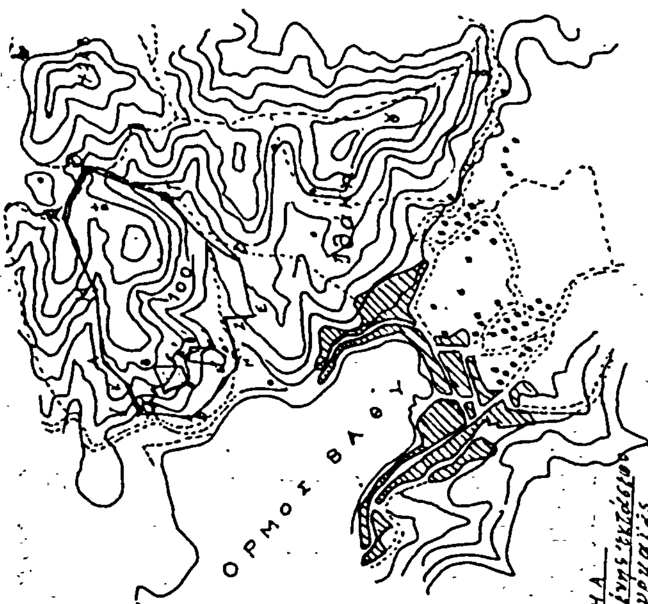

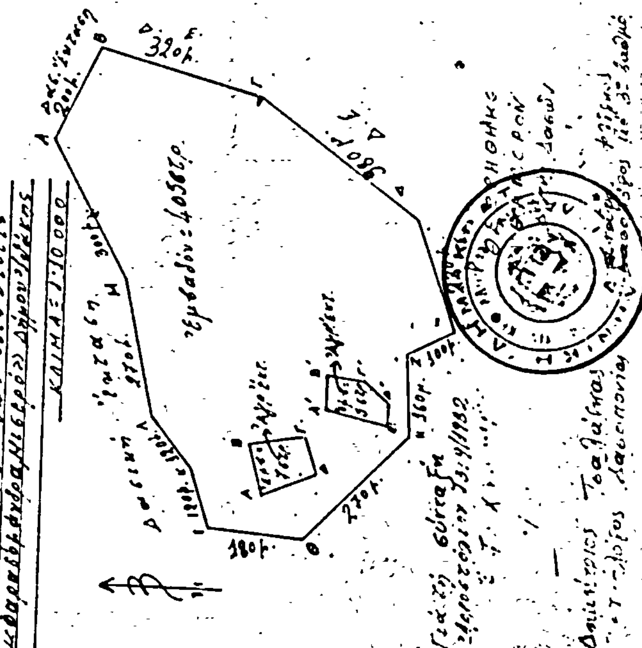

Αριθ. 2895 (3)

Κήρυξη ως αναδασωτέας εκτάσεως 301 στρεμμάτων, στη θέση Δίστρατα - Σωτήρας του Δήμου Ιθάκης, του Νομού Κεφαλληνίας.

Ο ΝΟΜΑΡΧΗΣ ΚΕΦΑΛΛΗΝΙΑΣ

Έχοντας υπόψη:

1. Τις περί διοικητικής αποκεντρώσεως διατάξεις.
2. Τις διατάξεις του Ν. 998/1979 «περί προστασίας των δασών και των δασικών εν γένει εκτάσεων της Χώρας» και συγκεκριμένα: α) του άρθρου 41 παρ. 1, β) του άρθρου 38 παρ. 1.
3. Τις δ/γές του Υπουργείου Γεωργίας: α) 160417/1180/8.7.80, β) 182447/3049/24.9.80.
4. Την προφορική πρόταση της Δ/νσεως Δασών Κεφαλληνίας, περί κηρύξεως αναδασωτέας της αναφερομένης στο θέμα εκτάσεως, αποφασίζουμε:

Κηρύσσουμε αναδασωτέα, με σκοπό την επαναδημιουργία της δασικής βλαστήσεως που καταστράφηκε από πυρκαγιά στις 2.9.82 την δημόσια δασική έκταση τριακοσίων ενός (301) στρεμμάτων που βρίσκεται στη θέση Δίστρατο - Σωτήρας Ιθάκης και προσδιορίζεται από τα στοιχεία Α, Β, Γ, Δ, Ε, Ζ, Η, Θ, Ι, Κ, Λ, Μ, Ν, Ξ, Α όπως φαίνονται στο συνημμένο διάγραμμα, τα οποία αποτελεί αναπόσπαστο μέρος της αποφάσεως αυτής και έχει όρια:


Ανατολικά: Με δασική έκταση.
Δυτικά: Με δασική έκταση.
Βόρεια: Με δασική έκταση.
Νότια: Με δασική έκταση.

Η απόφαση αυτή να δημοσιευθεί στην Εφημερίδα της Κυβερνήσεως.

Αργοστόλι, 15 Δεκεμβρίου 1982

Ο Νομάρχης
ΣΠΥΡΟΣ ΤΣΙΡΙΜΠΑΣ



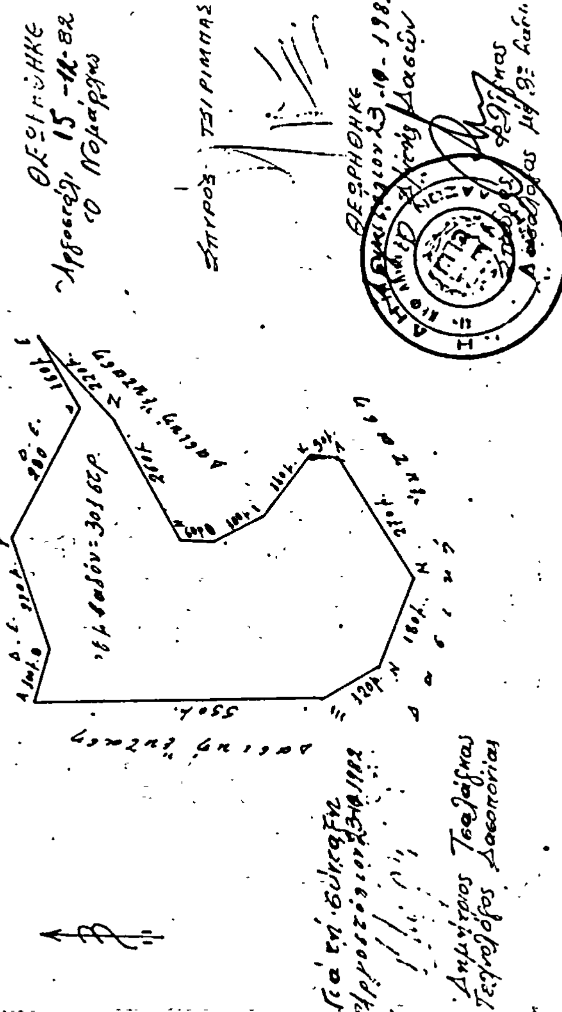



Αριθ. 2896 (4)

Κήρυξη ως αναδασωτέας εκτάσεως 32 στρεμμάτων, στη θέση Μάντρες της Κοινότητος Μαρκόπουλου, του Νομού Κεφαλληνίας.

Ο ΝΟΜΑΡΧΗΣ ΚΕΦΑΛΛΗΝΙΑΣ

Έχοντας υπόψη:

1. Τις περί διοικητικής αποκεντρώσεως διατάξεις.
2. Τις διατάξεις του Ν. 998/1979 «περί προστασίας των δασών και των δασικών εν γένει εκτάσεων της Χώρας» και συγκεκριμένα: α) του άρθρου 41 παρ. 1, β) του άρθρου 38 παρ. 1.
3. Τις δ/γές του Υπουργείου Γεωργίας: α) 160417/1180/8.7.80, β) 182447/3049/24.9.80.
4. Την προφορική πρόταση της Δ/νσεως Δασών Κεφαλληνίας, περί κηρύξεως αναδασωτέας της αναφερομένης στο θέμα εκτάσεως, αποφασίζουμε:


Κηρύσσουμε αναδασωτέα, με σκοπό την εκαναδημιουργία της δασικής βλαστήσεως που καταστράφηκε από πυρκαγιά την 4.9.82 την δημοσία δασική έκταση τριάντα δύο (32) στρεμμάτων που βρίσκεται στη θέση Μάντρες της Κοινότητας Μαρκόπουλου και προσδιορίζεται από τα στοιχεία Α, Β, Γ, Δ, Ε, Ζ, Α όπως φαίνονται στο συνημμένο διάγραμμα, το οποίο αποτελεί αναπόσπαστο μέρος της αποφάσεως αυτής και έχει όρια:

Ανατολικά: Με δασική έκταση.
Δυτικά: Με επαρχιακό δρόμο - αγροτικό δρόμο.
Βόρεια: Με δασική έκταση.
Νότια: Με δασική έκταση.

Η απόφαση αυτή να δημοσιευθεί στην Εφημερίδα της Κυβερνήσεως.

Αργοστόλι, 15 Δεκεμβρίου 1982

Ο Νομάρχης
ΣΠΥΡΟΣ ΤΣΙΡΙΜΠΑΣ

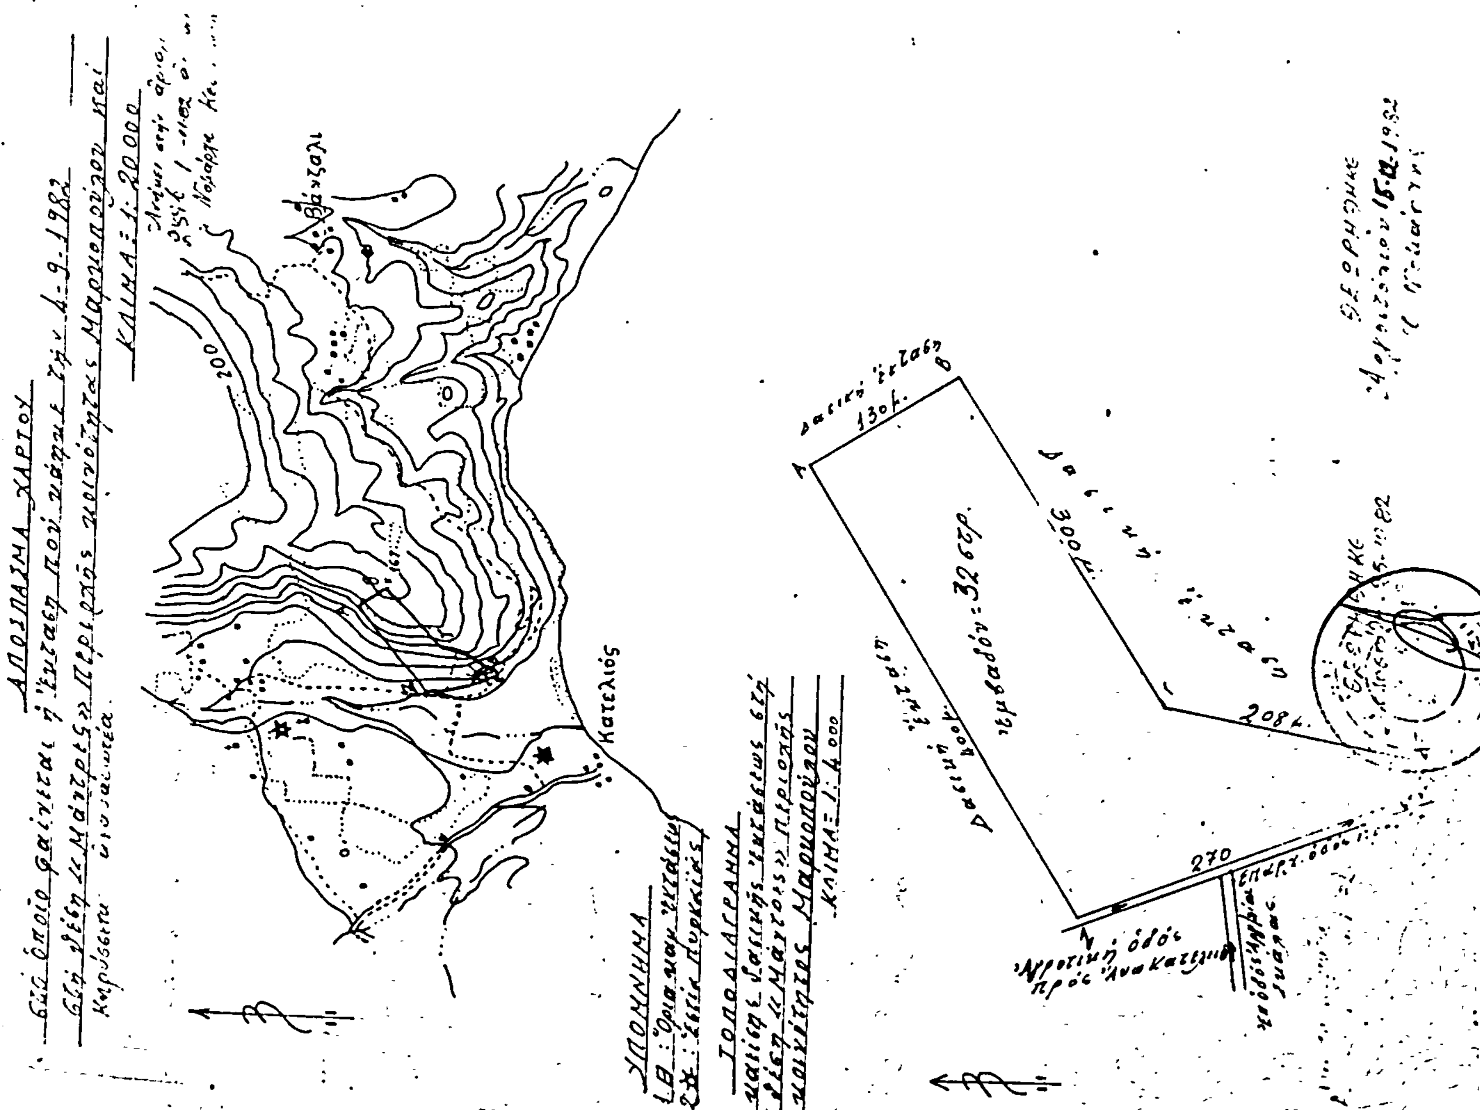

Αριθ. 2134 (5)

Κήρυξη ως αναδασωτέας εκτάσεως 7,300 στρεμμάτων στη θέση «Παλαμίδι Καλεντζίου» της Κοινότητας Ζευγολατιού του Νομού Κορινθίας.

Ο ΝΟΜΑΡΧΗΣ ΚΟΡΙΝΘΙΑΣ


Έχοντας υπόψη:


1. Τις περί διοικητικής αποκεντρώσεως διατάξεις.
2. Το άρθρο 117 παρ. 3 του Συντάγματος.
3. Τις διατάξεις του Ν. 998/1979 «περί προστασίας των δασών και των δασικών εν γένει εκτάσεων της Χώρας» και συγκεκριμένα: α) του άρθρου 41 παρ. 1, β) του άρθρου 38 παρ. 1.
4. Τις διαταγές του Υπουργείου Γεωργίας: α) 160417/1180/8.7.80, β) 182447/3049/24.9.80.
5. Την 4632/24.11.82 πρόταση του Δασαρχείου Κορίνθου και τη σύμφωνη γνώμη της Δ/νσεως Δασών περί κηρύξεως αναδασωτέας, της αναφερομένης στο θέμα εκτάσεως, αποφασίζουμε:

Κηρύσσουμε αναδασωτέα, με σκοπό την προστασία για την αποκατάσταση της δασικής βλαστήσεως με φυσική ή τεχνητή αναδάσωση και τη διατήρηση του δασικού χαρακτήρα αυτής τη δημόσια δασική έκταση των επτά στρεμμάτων και τριακοσίων τ.μ. (7,300) που αποψιλώθηκε από πυρκαϊά που έγινε στις 29.11.82 και που βρίσκεται στη θέση «Παλαμίδι Καλεντζίου» της Κοινότητας Ζευγολατιού και προσδιορίζεται από τα στοιχεία ΑΒΓΔΕΖΗΘΙΚΛΜΝΞΟΠΡΣΤΥΦΑ όπως φαίνονται στο συνημμένο διάγραμμα, το οποίο αποτελεί αναπόσπαστο μέρος της αποφάσεως αυτής και έχει όρια:

Ανατολικά: Με ελαιώνα Τσάτσαρη.
Δυτικά: Με ελαιώνες Γ. Τσελέπη και αγνώστου.
Βόρεια: Με δημόσια δασική έκταση και ελαιώνα Τσάτσαρη.
Νότια: Με ελαιώνες Ευθ. Σασανά και Γ. Τσελέπη.
Η απόφαση αυτή να δημοσιευθεί στην Εφημερίδα της Κυβερνήσεως.

Κόρινθος, 30 Νοεμβρίου 1982
Ο Νομάρχης
ΑΝΑΣΤ. ΣΤΑΥΡΟΠΟΥΛΟΣ

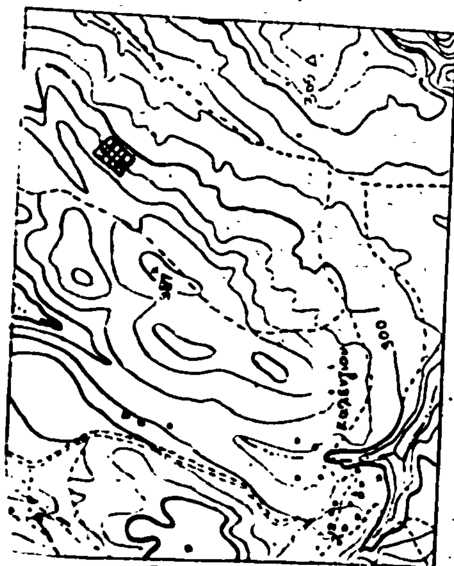

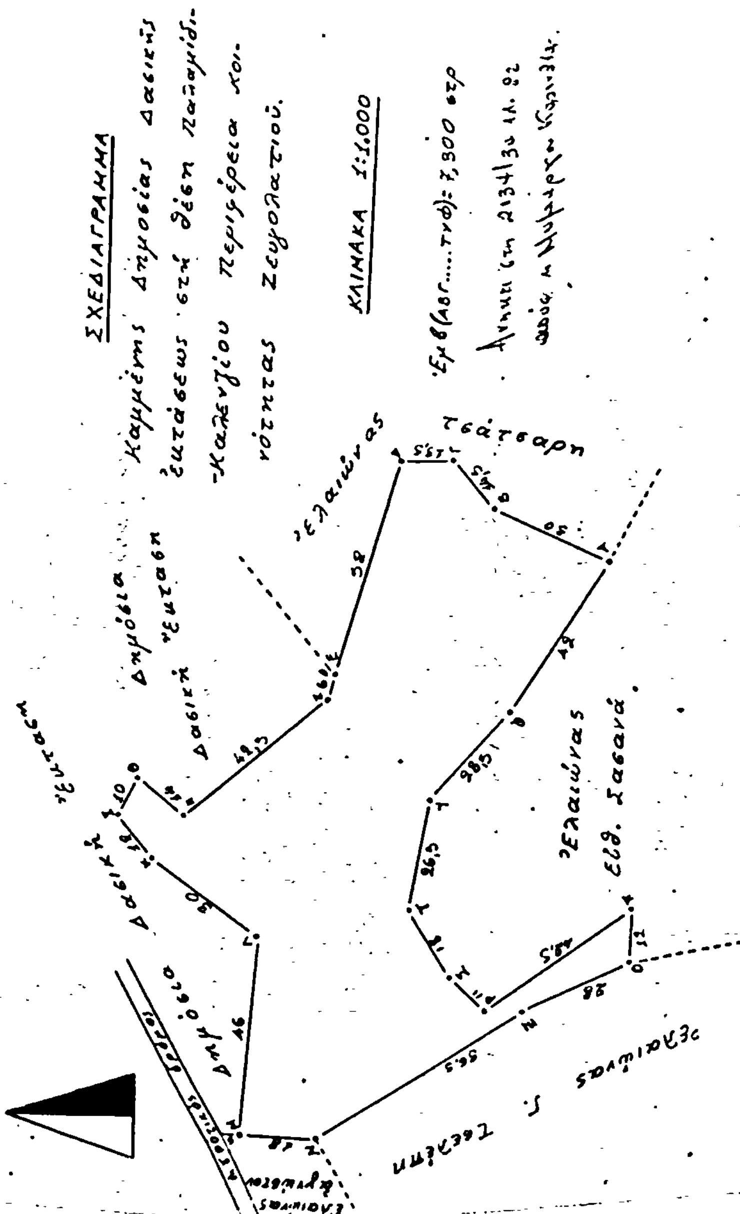

Αριθ. 2135 (6)

Κήρυξη ως αναδασωτέας εκτάσεως 3,300 στρεμμάτων στη θέση Ζάστανο» της Κοινότητας Σουληναρίου του Νομού Κορινθίας.

Ο ΝΟΜΑΡΧΗΣ ΚΟΡΙΝΘΙΑΣ

Έχοντας υπόψη:

1. Τις περί διοικητικής αποκεντρώσεως διατάξεις.
2. Το άρθρο 117 παρ. 3 του Συντάγματος.
3. Τις διατάξεις του Ν. 998/1979 «περί προστασίας των δασών και των δασικών εν γένει εκτάσεων της Χώρας» και συγκεκριμένα: α) του άρθρου 41 παρ. 1, β) του άρθρου 38 παρ. 1.
4. Τις διαταγές του Υπουργείου Γεωργίας: α) 160417/1180/8.7.80, β) 182447/3049/24.9.80.
5. Την 4631/24.11.82 πρόταση του Δασαρχείου Κορίνθου και τη σύμφωνη γνώμη της Δ/νσεως Δασών περί κηρύξεως αναδασωτέας της αναφερομένης στο θέμα εκτάσεως, αποφασίζουμε:


Κηρύσσουμε αναδασωτέα, με σκοπό την προστασία για την αποκατάσταση της δασικής βλαστήσεως με φυσική ή τεχνητή αναδάσωση και τη διατήρηση του δασικού χαρακτήρα αυτής τη δημόσια δασική έκταση των τριών στρεμμάτων και τριακοσίων τ.μ. (3,300) που αποψιλώθηκε από πυρκαϊά που έγινε στις 2.11.82 και που βρίσκεται στη θέση «Ζάστανο» της Κοινότητας Σουληναρίου και προσδιορίζεται από τα στοιχεία Α Β Γ Α όπως φαίνονται στο συνημμένο διάγραμμα, το οποίο αποτελεί αναπόσπαστο μέρος της αποφάσεως αυτής και έχει όρια:

Ανατολικά: Με δημόσιο δάσος χαλεπίου πεύκης.
Δυτικά: Ομοίως.
Βόρεια: Ομοίως.
Νότια: Με αγροτικές εκτάσεις κληρονόμων Χρονοπούλου.

Η απόφαση αυτή να δημοσιευθεί στην Εφημερίδα της Κυβερνήσεως.

Κόρινθος, 30 Νοεμβρίου 1982

Ο Νομάρχης
ΑΝΑΣΤ. ΣΤΑΥΡΟΠΟΥΛΟΣ

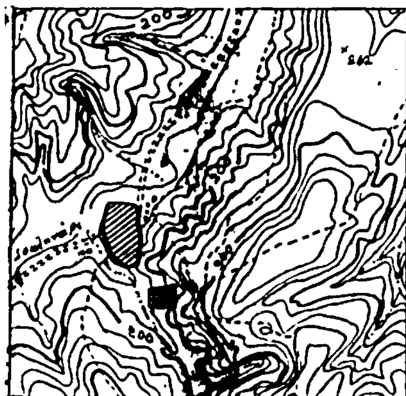


ΑΠΟΣΠΑΣΜΑ ΧΑΡΤΟΥ
Περιφέρειας Κοινότητος
Σουληναρίου

ΚΛΙΜΑΚΑ 1:20.000

ΥΠΟΜΝΗΜΑ
▦ = Καμμένη έκταση

Ανήκει στη 2135/30.11.82
απόφ. κ. Νομάρχου Κορινθίας

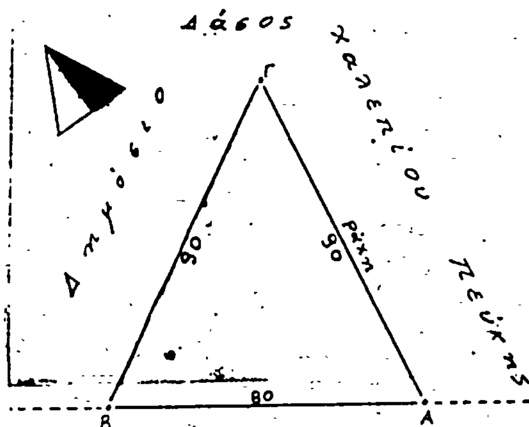

ΣΧΕΔΙΑΓΡΑΜΜΑ
Καμμένης Δημόσιας Δασικής εκτάσεως στη θέση "Ζάστανο" Περιφέρειας Κοινότητος Σουληναρίου.

ΚΛΙΜΑΚΑ 1:1.000

Εμβαδόν (ΑΒΓ) = 3,300 στρ

Αγροτικές εκτάσεις

ρέμμα

ΘΕΩΡΗΘΗΚΕ
Κόρινθος 30-11-82
Ο ΝΟΜΑΡΧΗΣ
Αναστ. Σταυρόπουλος

Κόρινθος 12-11-82
Ο Δασάρχης
Βασ. Τόλης
Δασολόγος με 9ι βαθμό

Κόρινθος 12-11-82
Ο Συντάξας
Παν. Ηλίου
Δασολόγος με 5ι β

Αριθ. 2139 (7)

Κήρυξη ως αναδασωτέας εκτάσεως 101,800 στρεμμάτων, στη θέση «Τουρκόβρυση» της Κοινότητας Νεμέας του Νομού Κορινθίας.

Ο ΝΟΜΑΡΧΗΣ ΚΟΡΙΝΘΙΑΣ

Έχοντας υπόψη:

1. Τις περί διοικητικής αποκεντρώσεως διατάξεις.
2. Το άρθρο 117 παρ. 3 του Συντάγματος.
3. Τις διατάξεις του Ν. 998/79 «περί προστασίας των δασών και των δασικών εν γένει εκτάσεων της Χώρας» και συγκεκριμένα:

α) του άρθρου 41 παρ. 1
β) του άρθρου 38 παρ. 1.

4. Τις δ/γές του Υπουργείου Γεωργίας:
α) 160417/1180/8.7.80
β) 182447/3049/24.9.80.
5. Την 4576/24.11.82 πρόταση του Δασαρχείου Κορίνθου και τη σύμφωνη γνώμη της Δ/νσεως Δασών περί κηρύξεως αναδασωτέας, της αναφερομένης στο θέμα εκτάσεως, αποφασίζουμε:

Κηρύσσουμε αναδασωτέα, με σκοπό την προστασία για την αποκατάσταση της δασικής βλαστήσεως με φυσική ή τεχνητή αναδάσωση και τη διατήρηση του δασικού χαρακτήρος αυτής τη δημοσία δασική έκταση των εκατόν ενός στρεμ. και οκτακοσίων τ.μ. (101,800) που αποψιλώθηκε από πυρκαϊά, που έγινε τη 13.8.82 και που βρίσκεται στη θέση «Τουρκόβρυση» της Κοινότητας Νεμέας και προσδιορίζεται από τα στοιχεία ΑΒΓΔ.....ΧΨΩΑ'Β'Γ'.....Α''Β''Γ'' Α όπως φαίνονται στο συνημμένο διάγραμμα, το οποίο αποτελεί αναπόσπαστο μέρος της αποφάσεως αυτής και έχει όρια:

Ανατολικά: Με καμένη δημοσία δασική έκταση Ν. Αργολίδας.

Δυτικά: Με καμένη και μη δημοσία δασική έκταση Ν. Αργολίδας. αγροτικό δρόμο και αγρούς περιοχής Ν. Αργολίδος.

Βόρεια: Με δημοσία δασική έκταση και αγρούς.

Νότια: Με αγροκτήματα και καμένη δημοσία δασική έκταση Ν. Αργολίδας.

Η απόφαση αυτή να δημοσιευθεί στην Εφημερίδα της Κυβερνήσεως.

Κόρινθος, 30 Νοεμβρίου 1982

Ο Νομάρχης
ΑΝΑΣΤ. ΣΤΑΥΡΟΠΟΥΛΟΣ

ΑΠΟ ΤΟ ΕΘΝΙΚΟ ΤΥΠΟΓΡΑΦΕΙΟ